




PLANTA ARQUITECTÓNICA

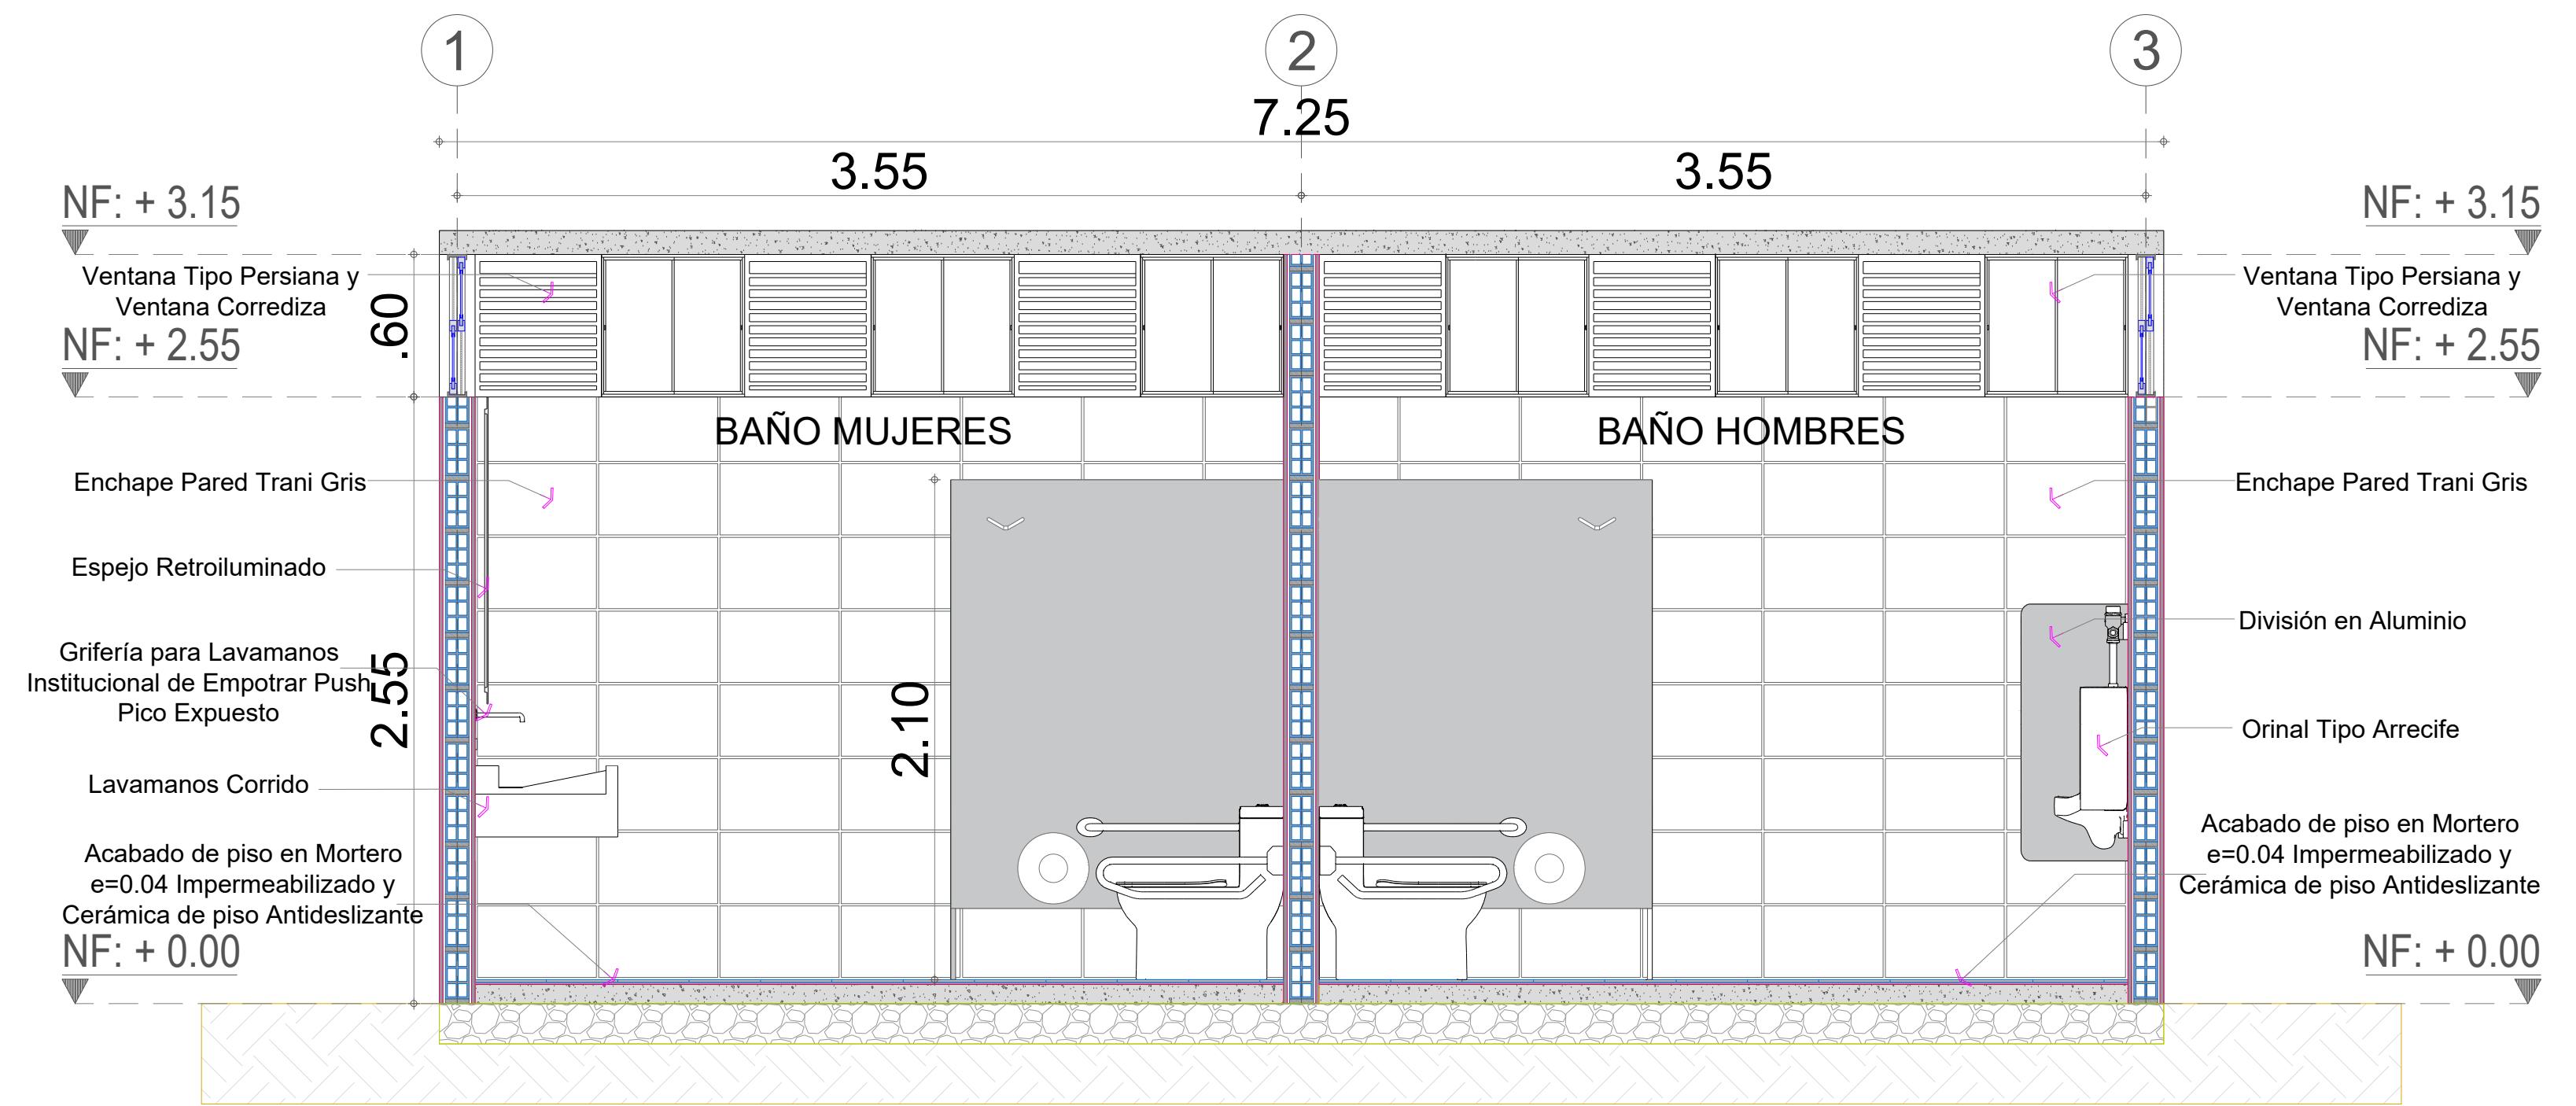

CORTE A\_A

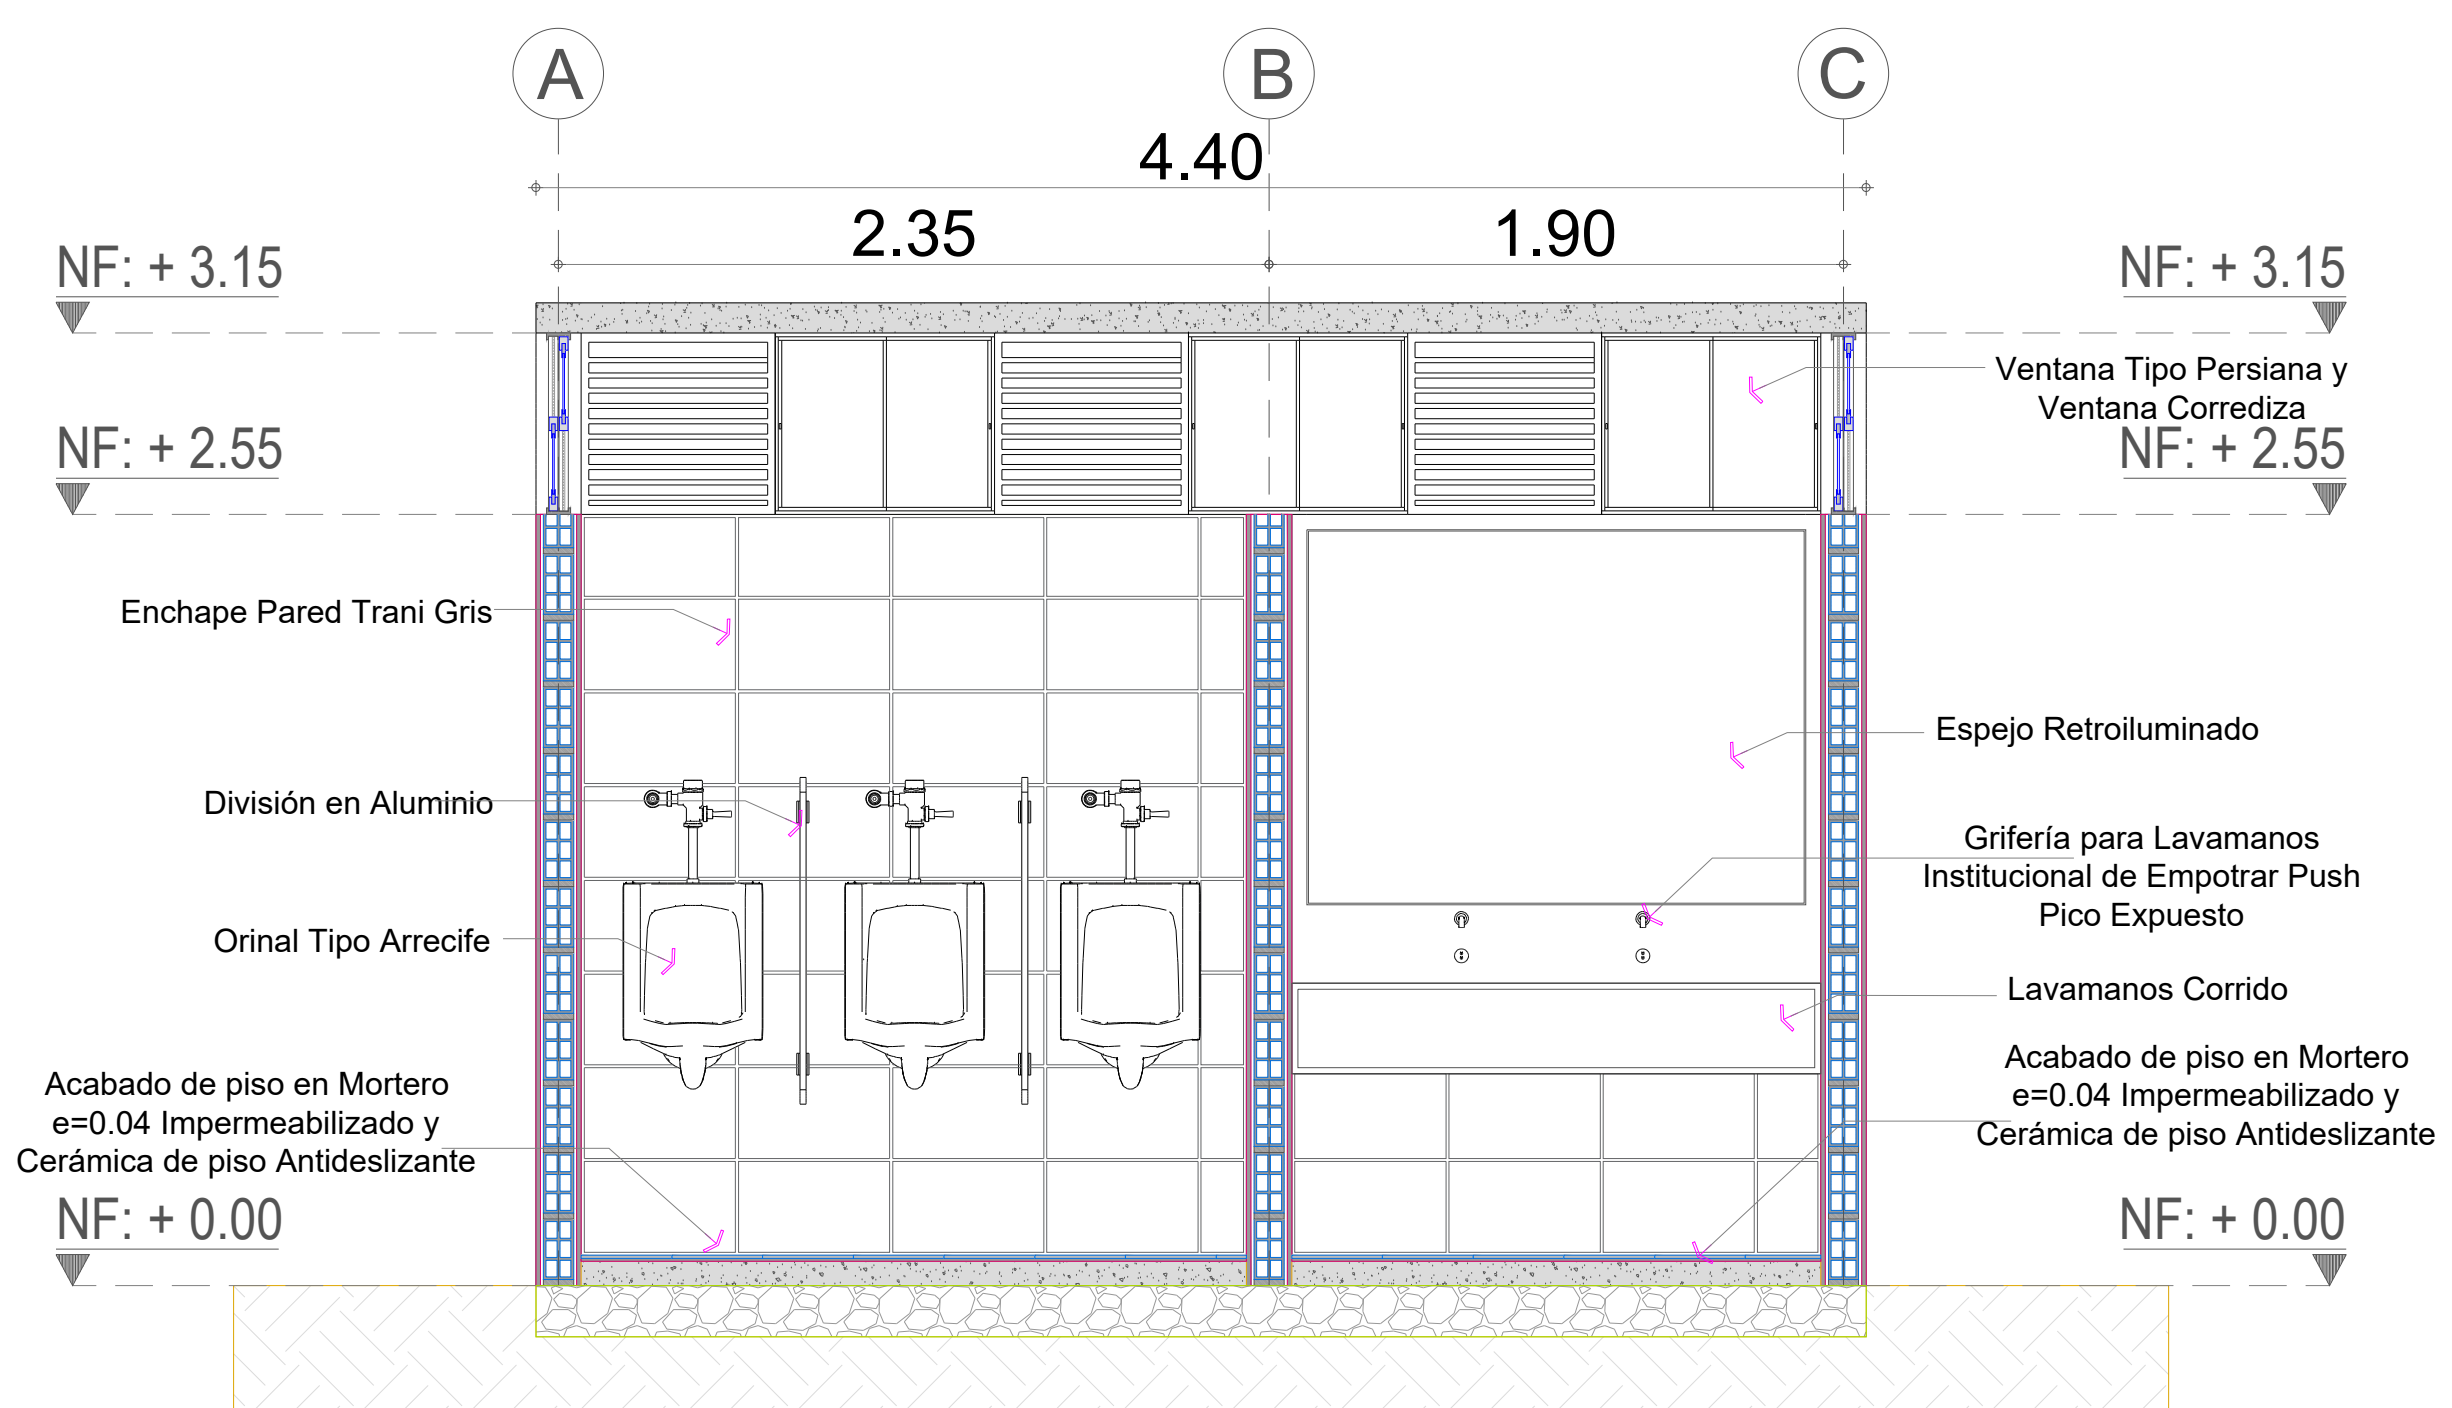

CORTE B\_B

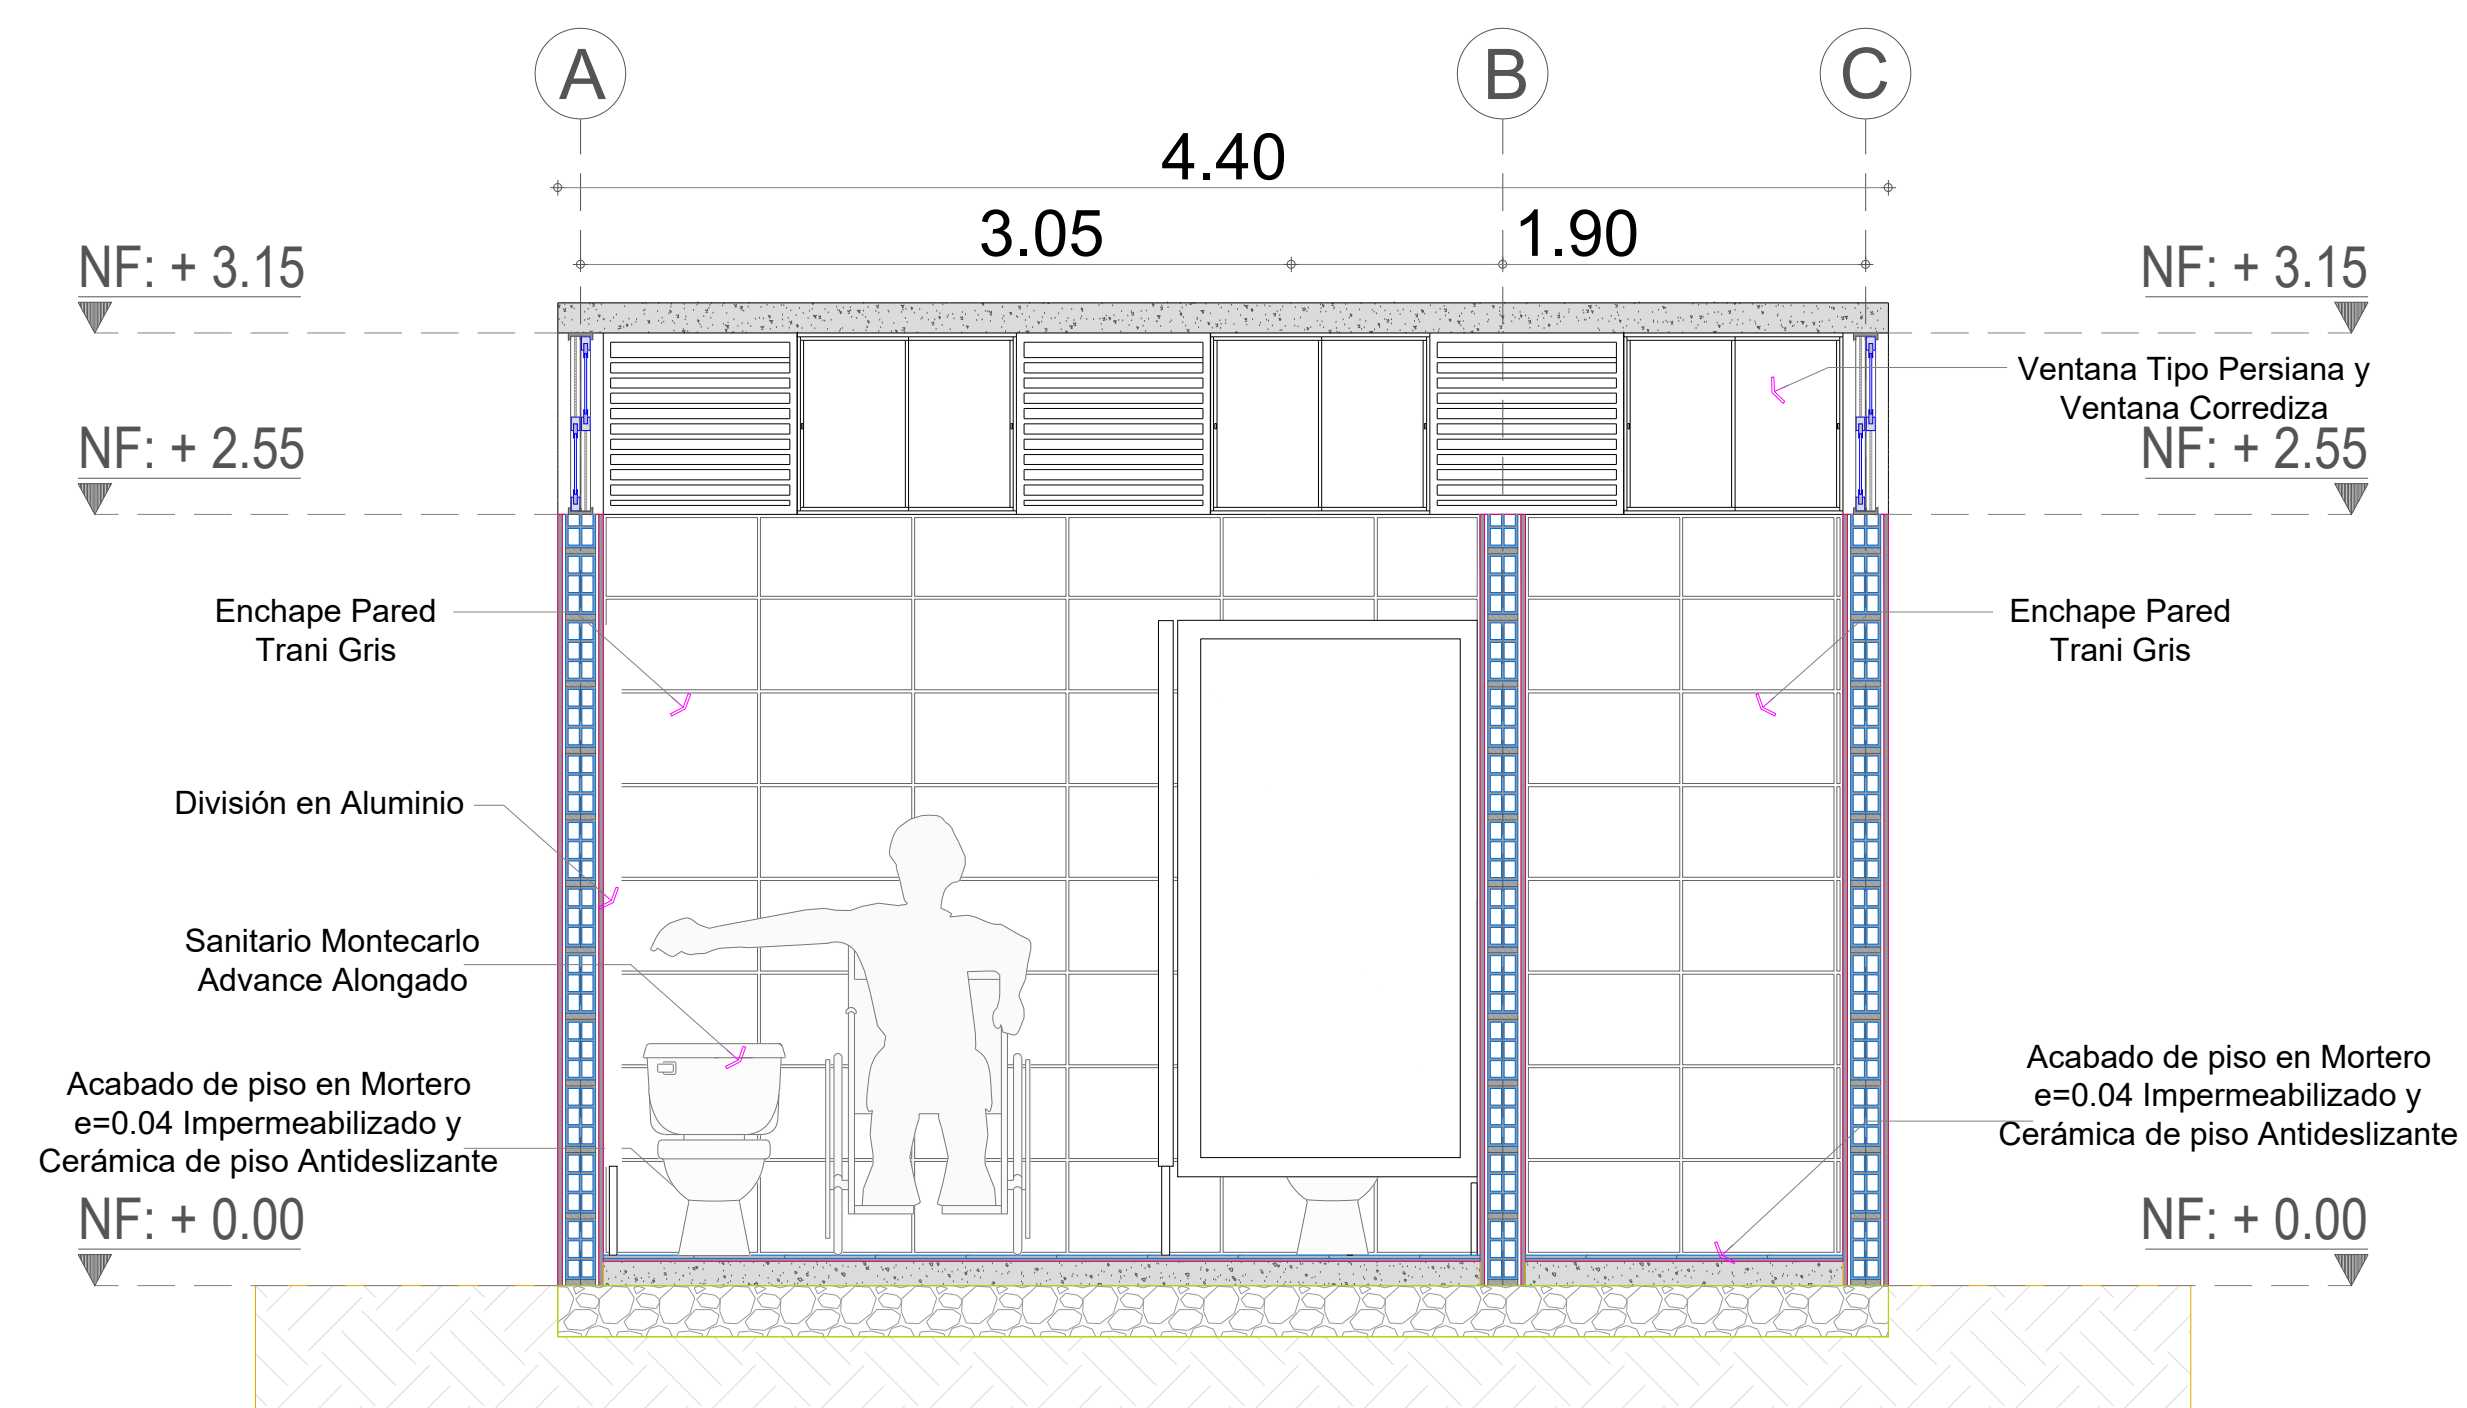

CORTE C\_C

AR 01-02

Identificación plano

REPÚBLICA DE COLOMBIA  
DEPARTAMENTO DE ARAUCA  
MUNICIPIO DE ARAUCA

PROPIETARIO:

UNIVERSIDAD NACIONAL DE  
COLOMBIA - SEDE ORINOQUIA

DIRECCIÓN

PRESENTADO A:

UNIVERSIDAD NACIONAL DE  
COLOMBIA - SEDE ORINOQUIA

DISEÑO ARQUITECTÓNICO

DESCRIPCIÓN PLANO

\*PLANTA ARQUITECTÓNICA  
BATERIA SANITARIA  
RESTAURANTE

\*CORTE A\_A  
\*CORTE B\_B  
\*CORTE C\_C

APROBÓ

ARAUCA AGOSTO 2025




Escala 1 / 25 Adopción METROS

Plantilla


Plantilla\_Arquitectónica\_dwg

Identificación plano

AR 01-02

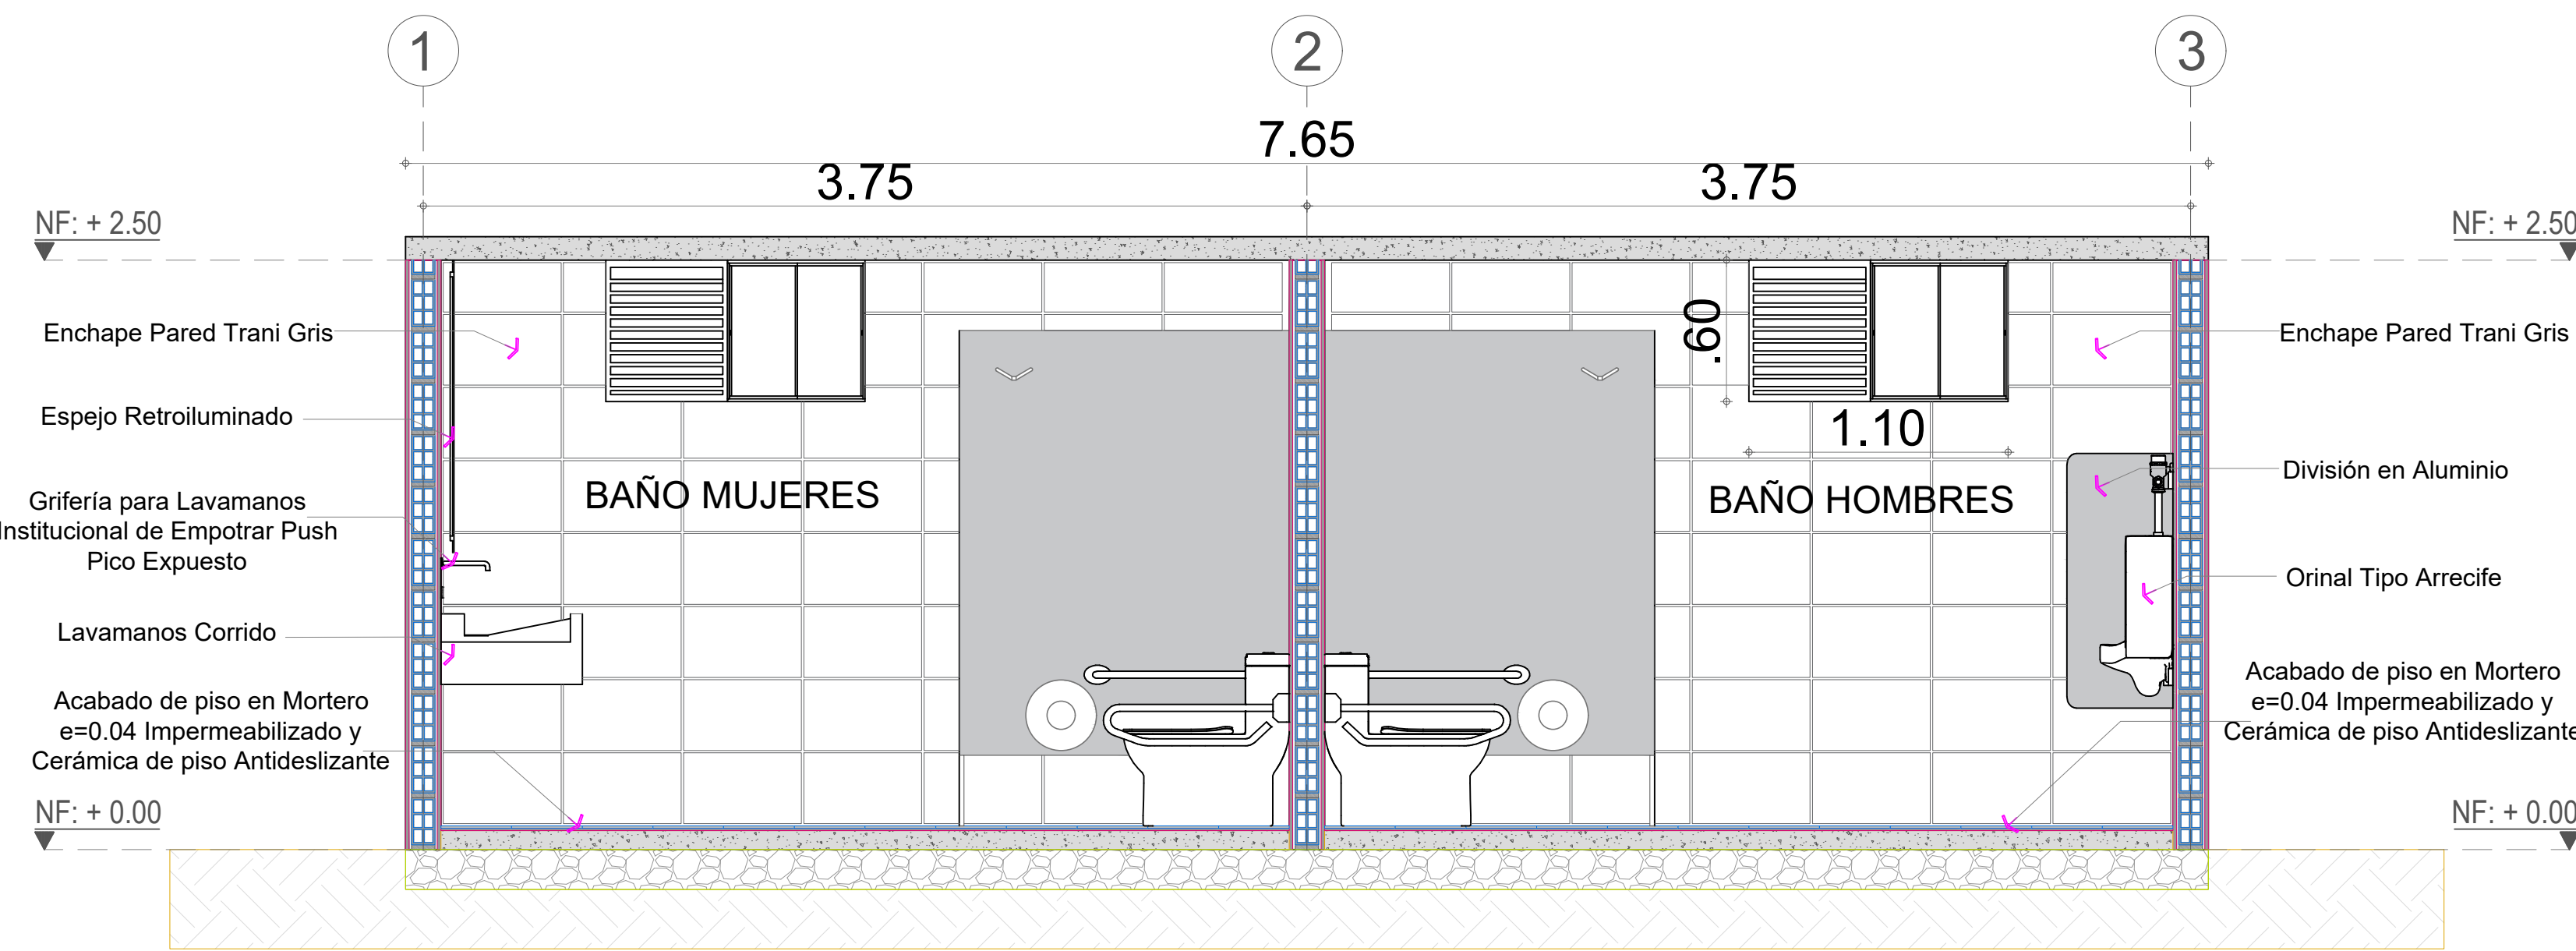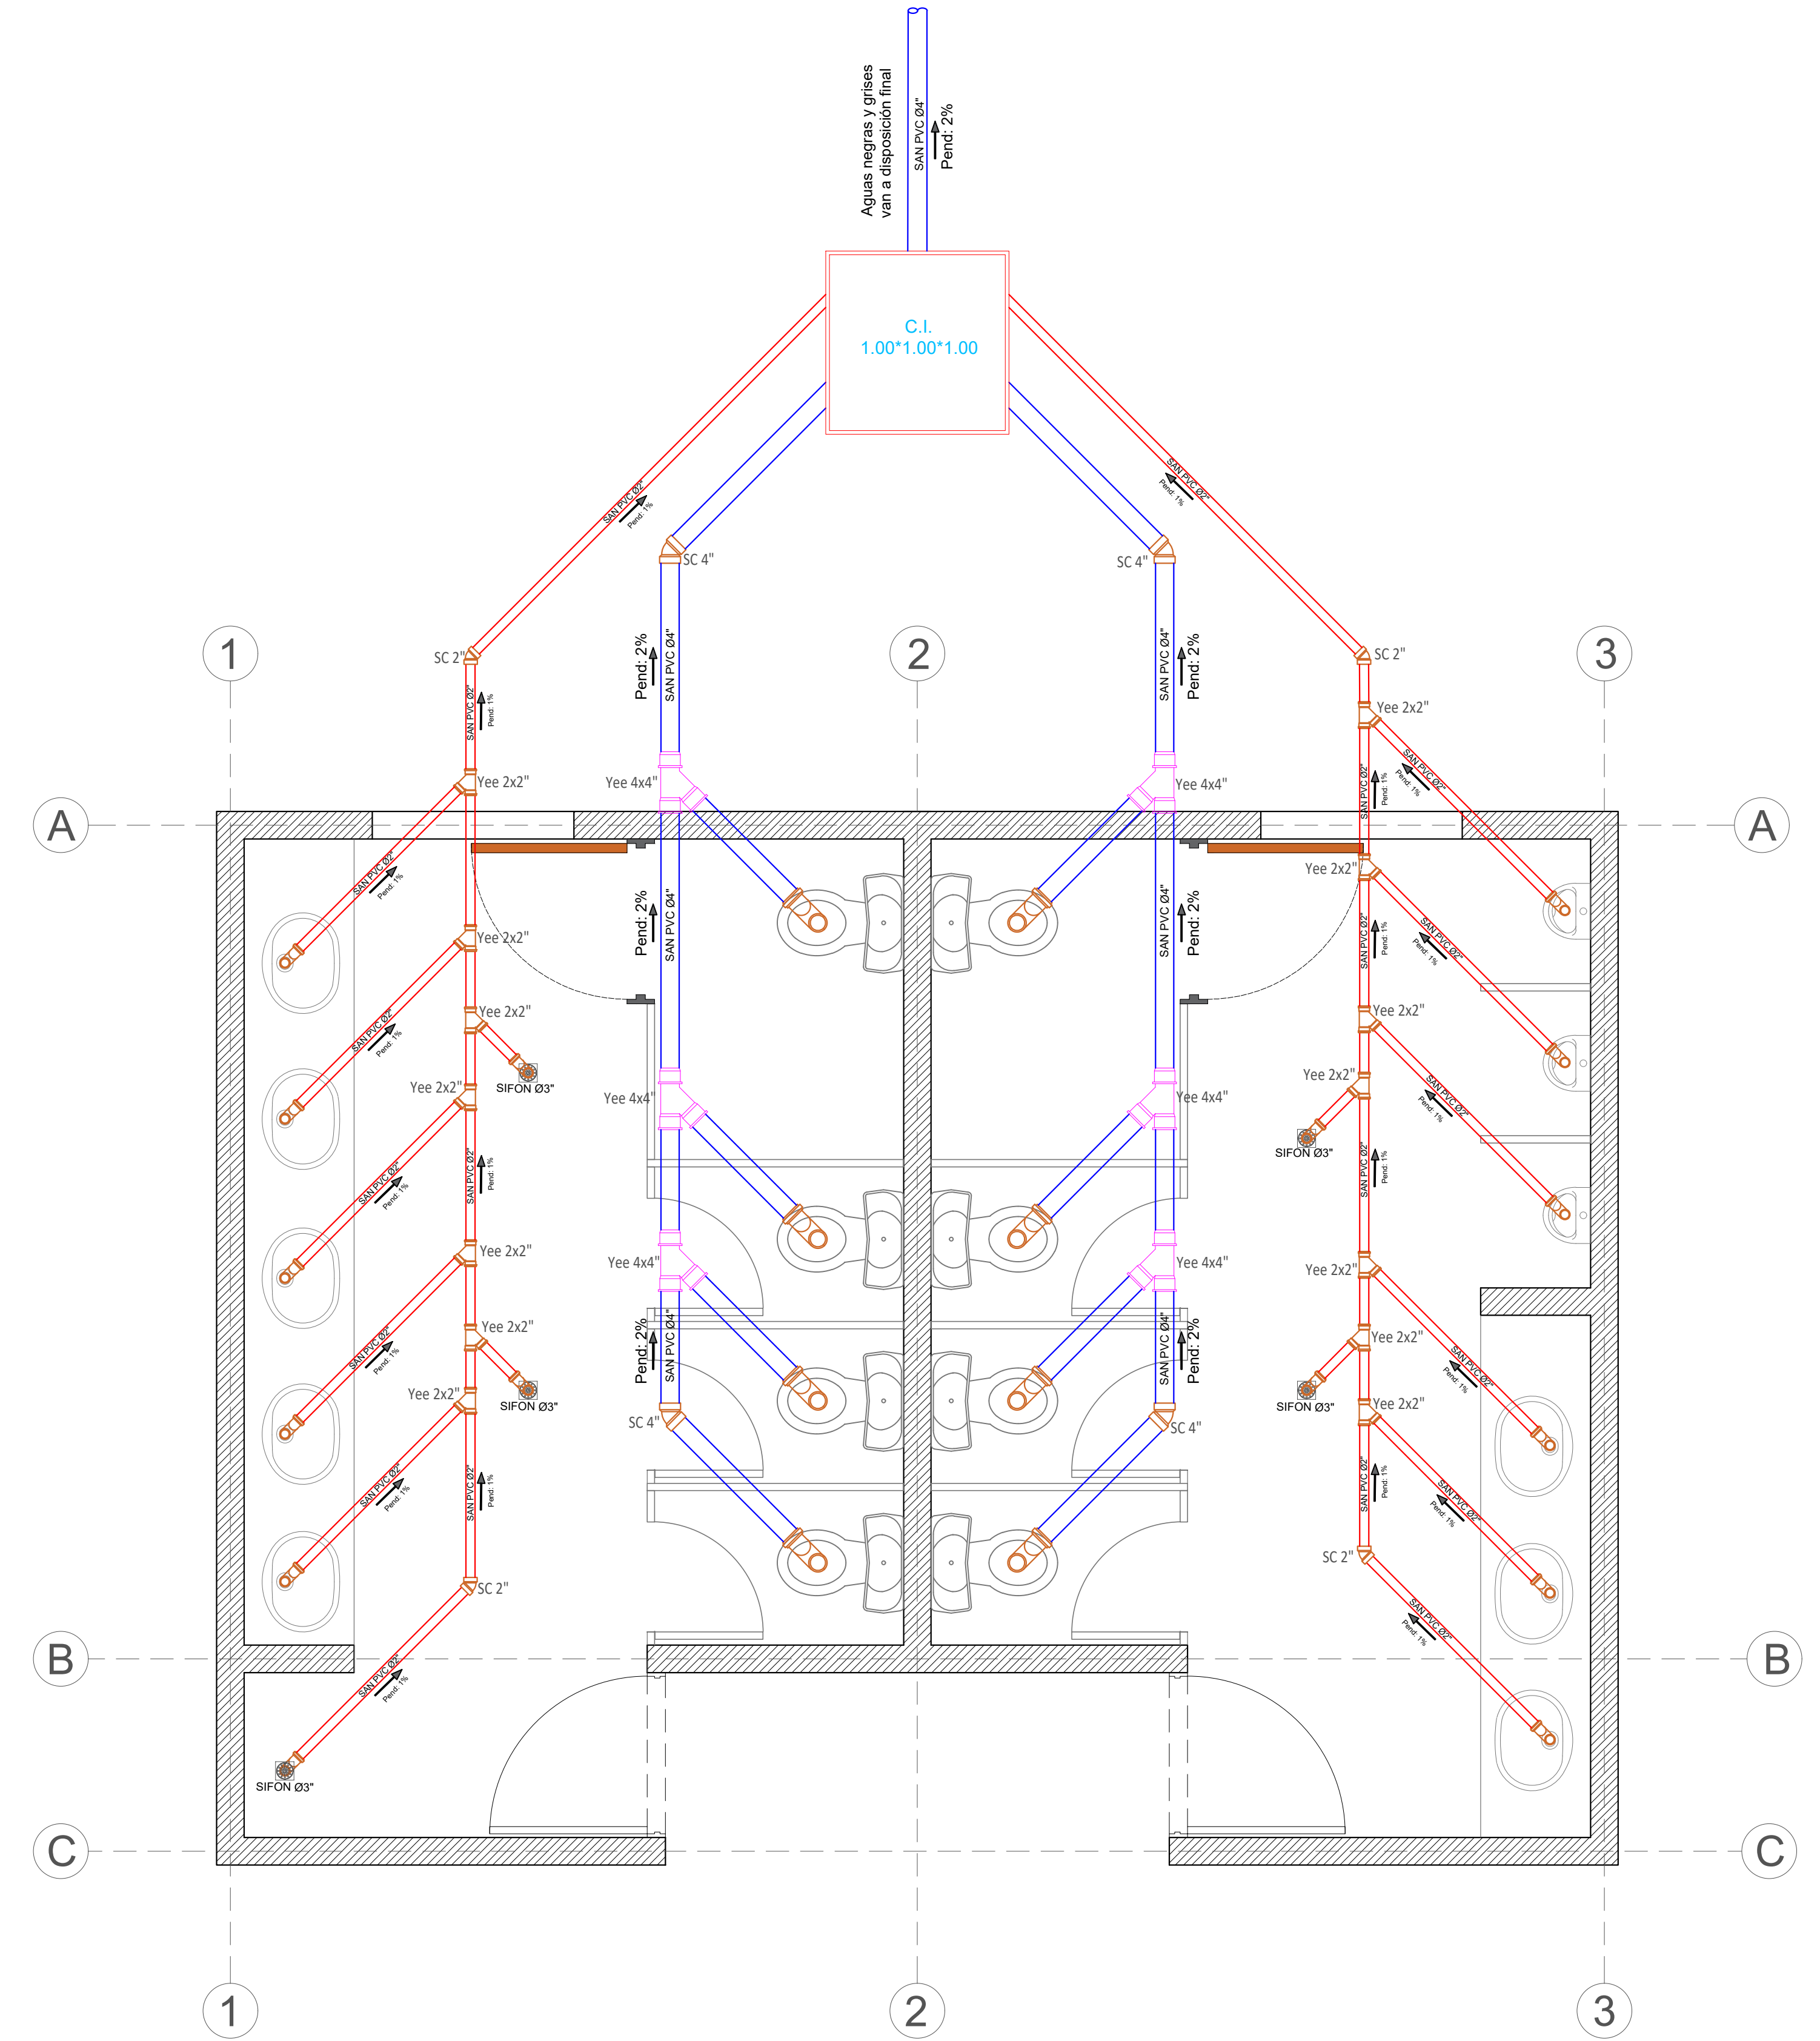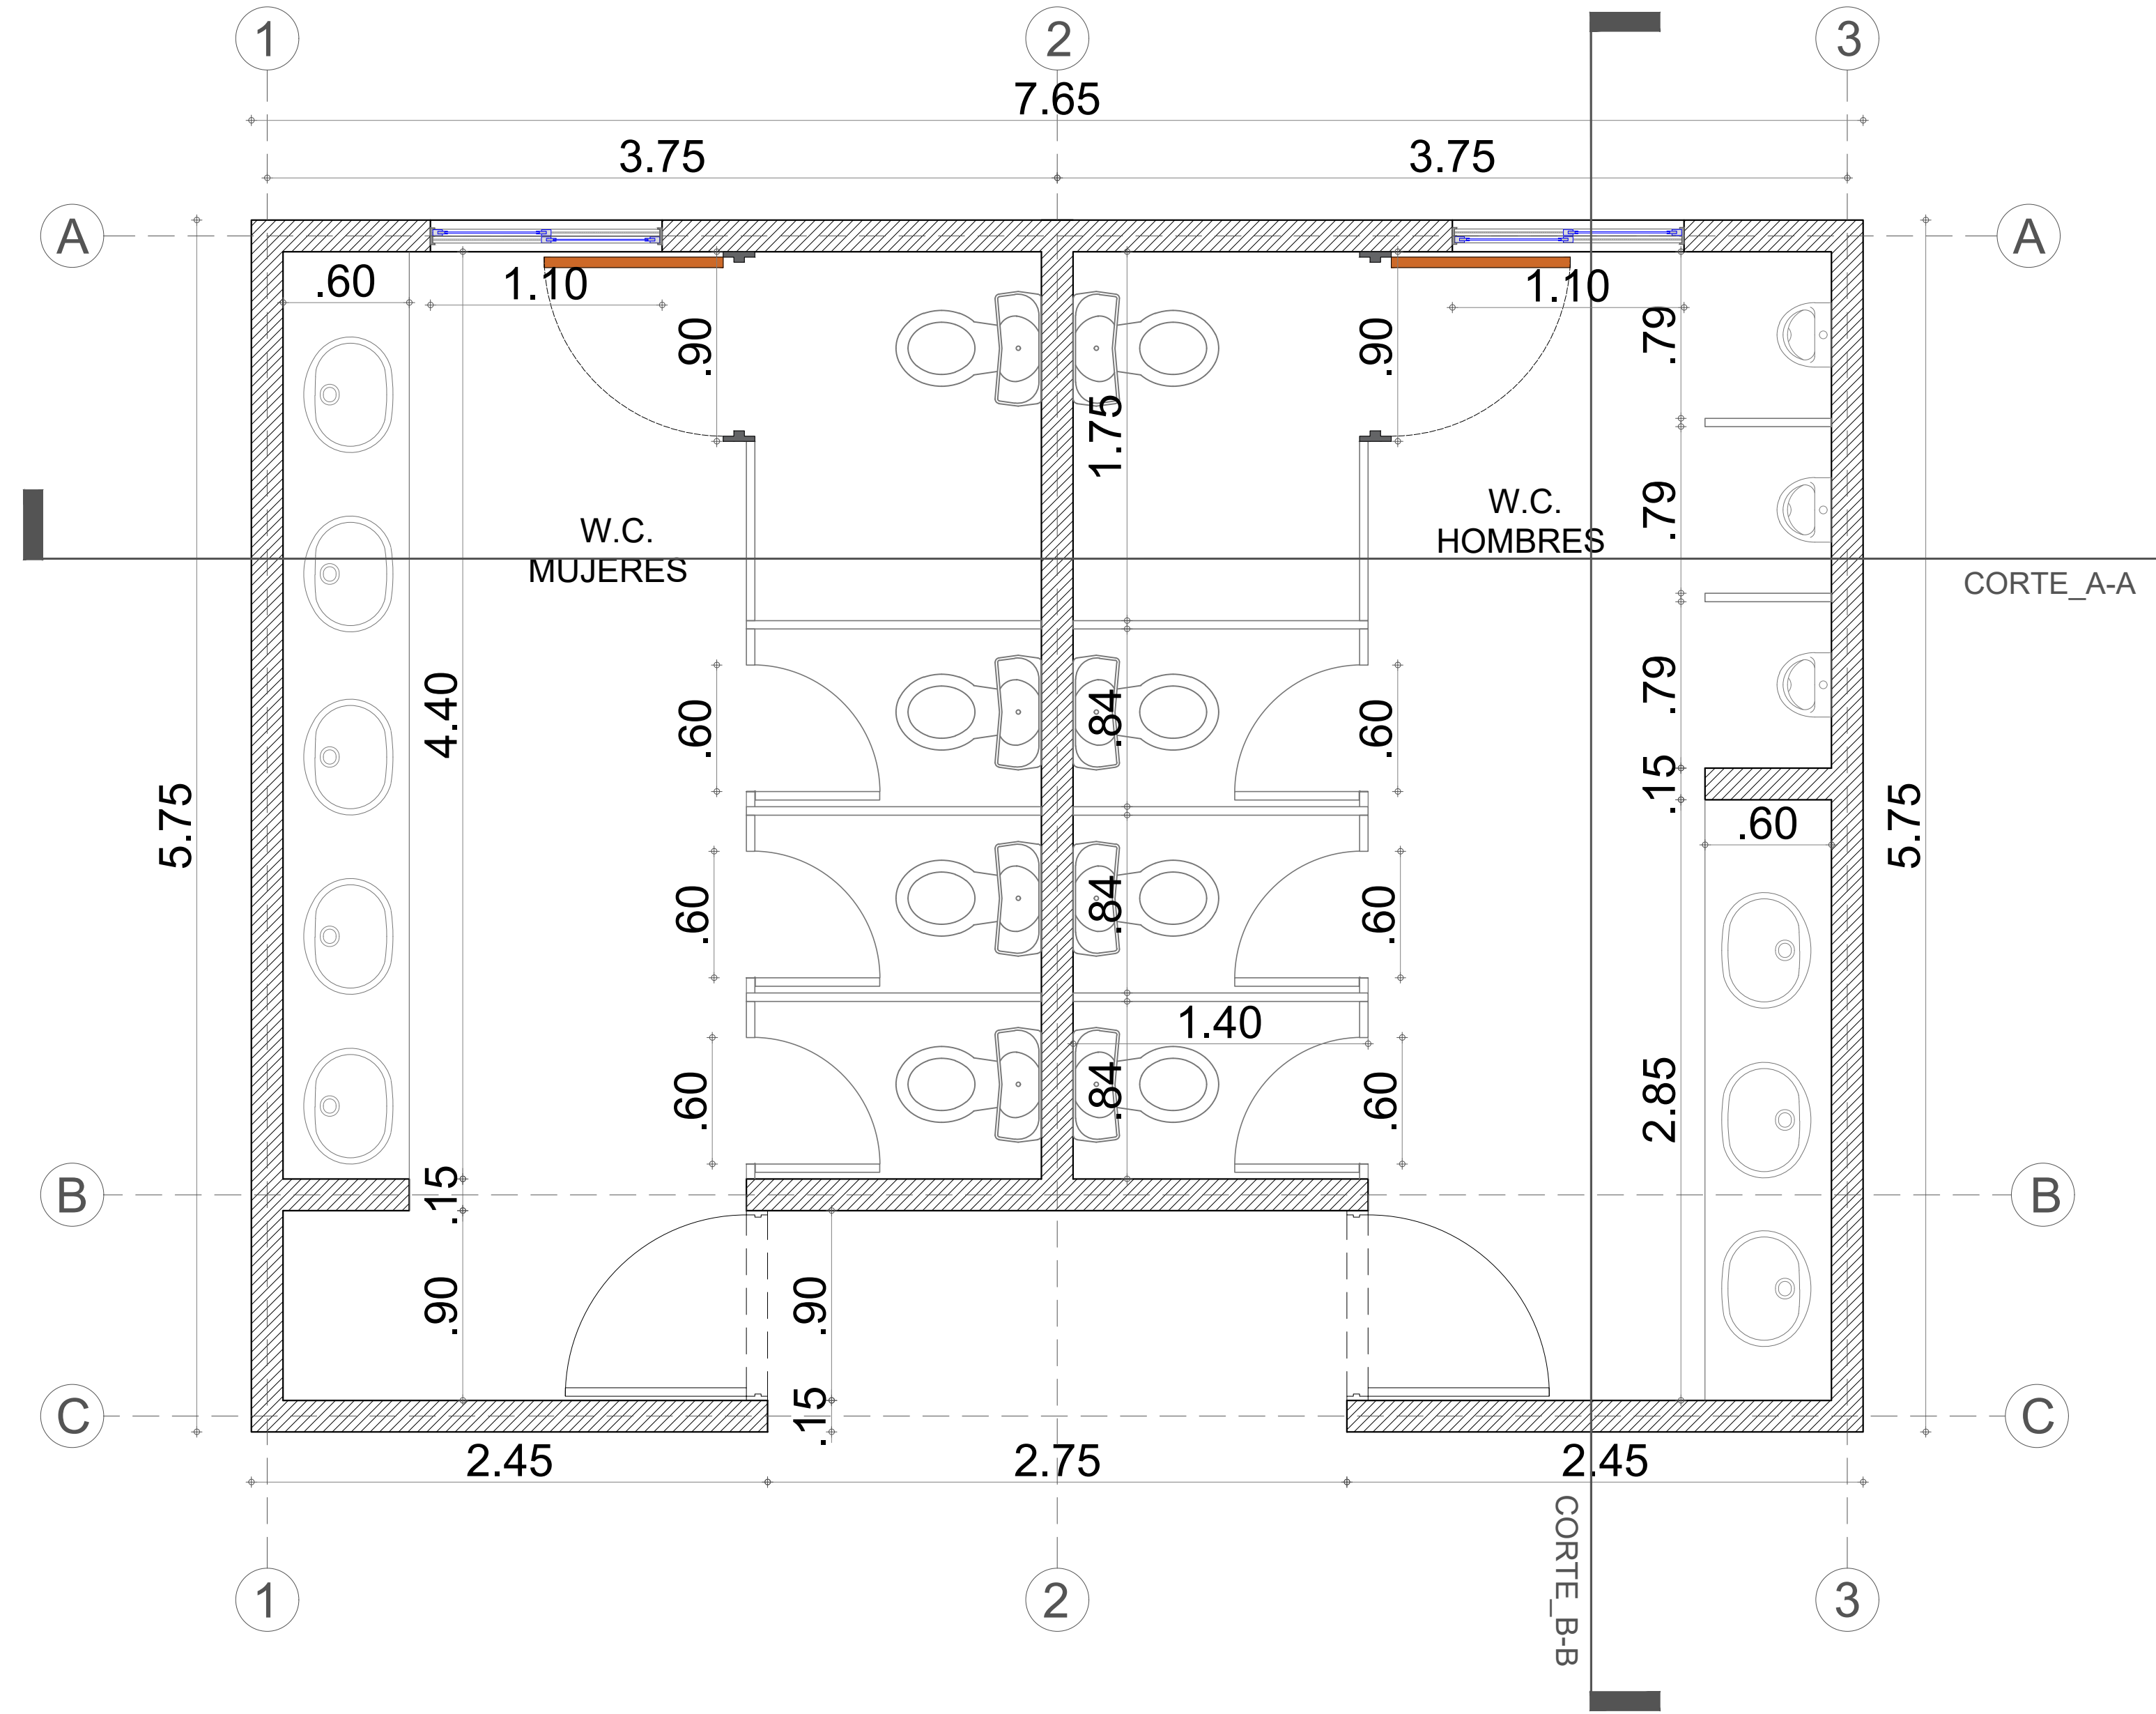

CORTE A\_A

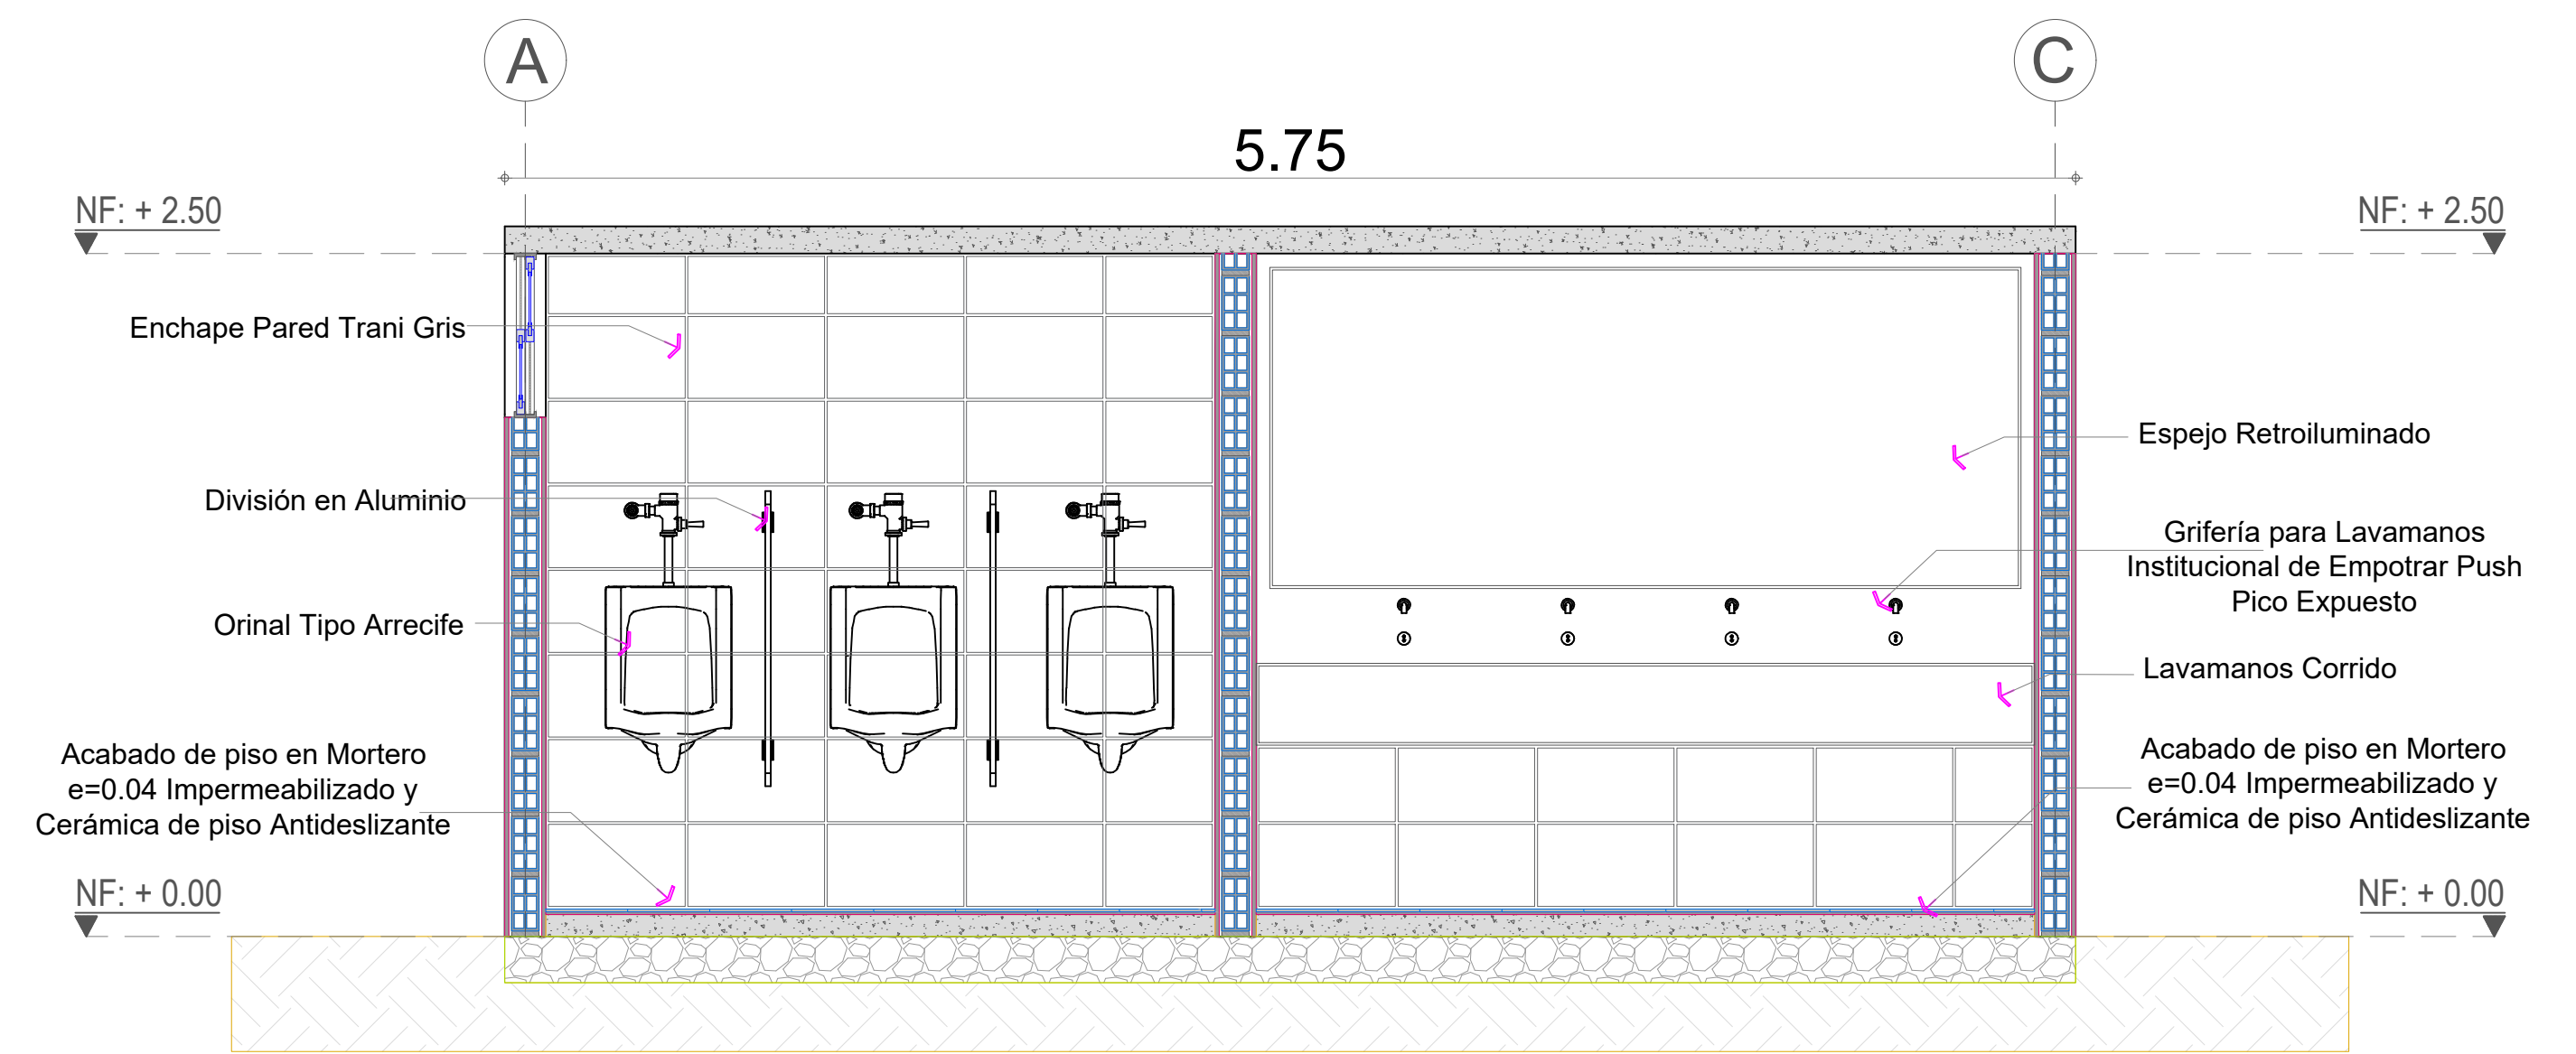

CORTE B\_B